
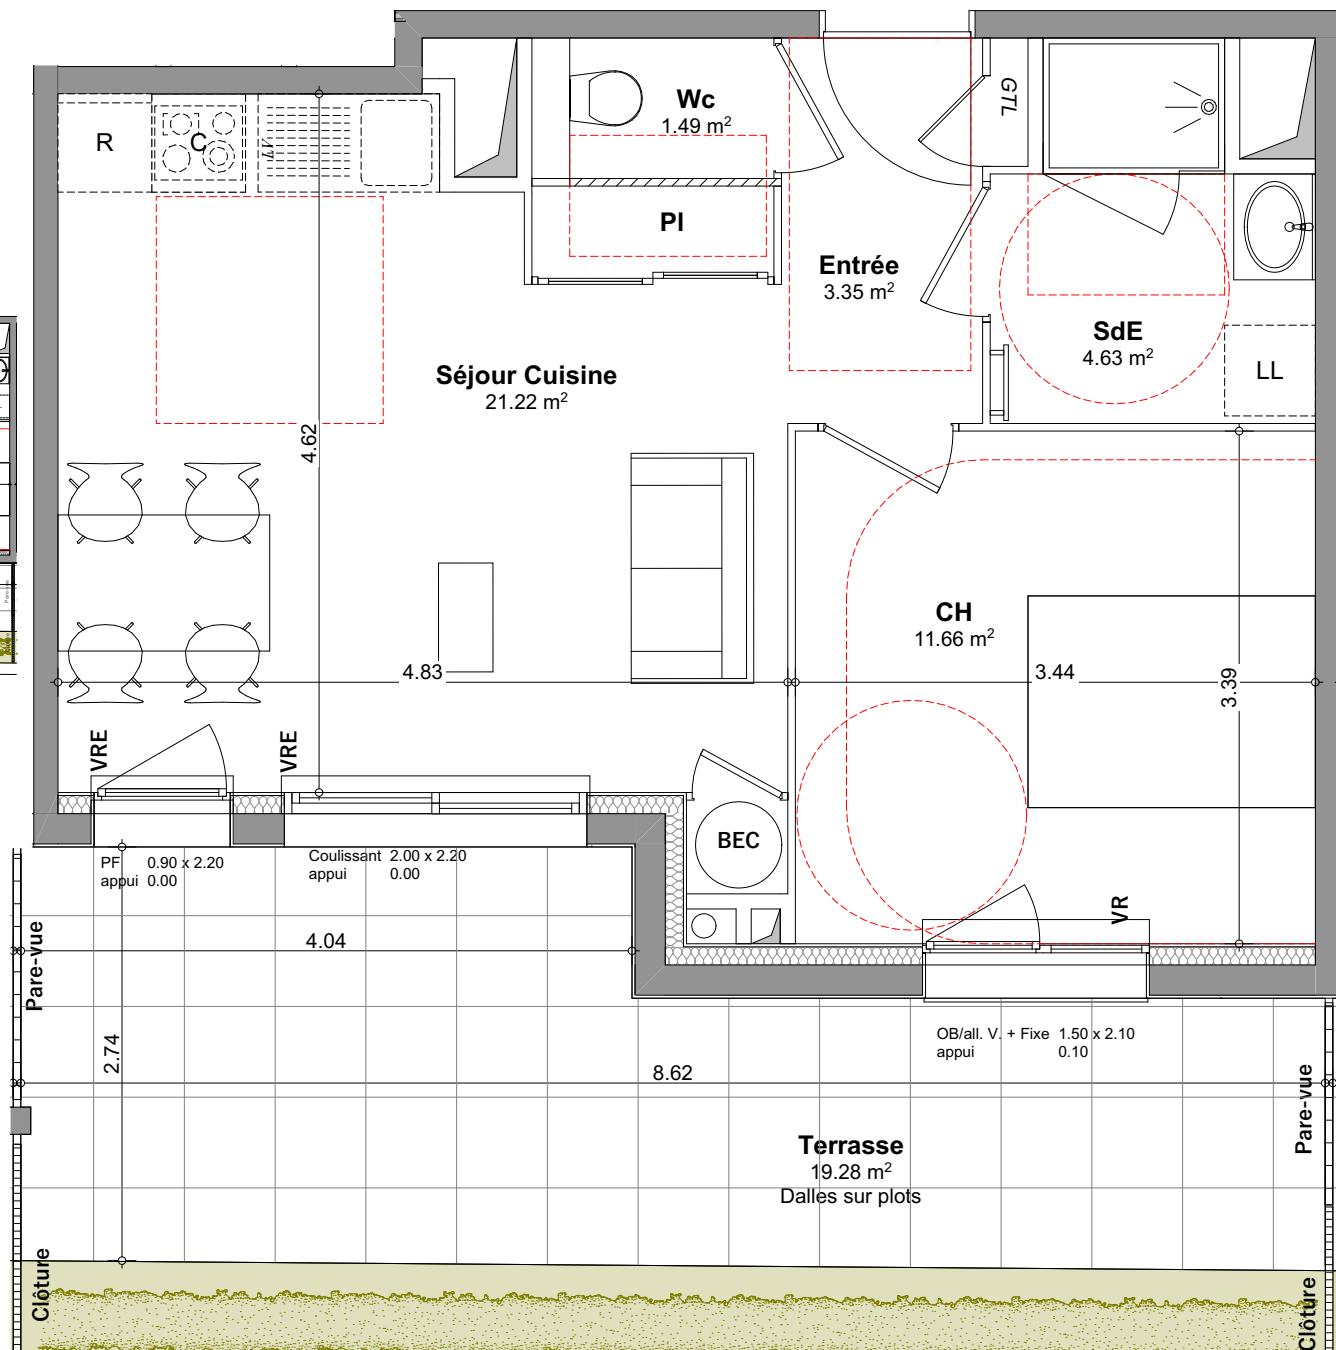
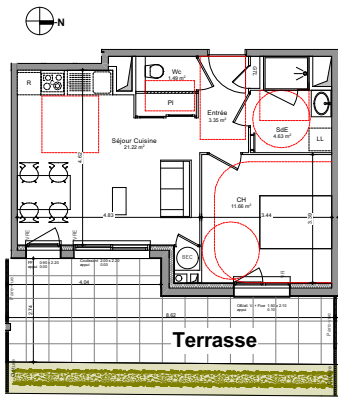


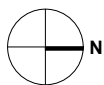

DOCUMENT NON CONTRACTUEL

Des modifications ultérieures ou des aménagements de détails nécessités pour des raisons d'ordre technique ou administratif pourront être apportés aux plans. Une différence maximale de 5% par rapport aux dimensions, et de 2% par rapport aux surfaces sera considérée comme acceptable

PRISM
ARCHITECTES ASSOCIÉES

PRISM Architectes Associées
104 Bd Georges Clemenceau 35200 Rennes
contact@prism-architectes.fr

Résidence LE ROUGET



Place Jean Hamelin - DOL DE BRETAGNE



SCCV
LE ROUGET
Rue des Îles Kerguelen
BP 26216
35762 ST GREGOIRE Cedex



T. 02 99 23 40 23
info@acp-immo.fr

T. 06 08 14 67 30
contact@amr-promotion.fr

APPARTEMENT
n°009
T2

SURFACES HABITABLES

Entrée	3.35 m ²
Séjour-Cuisine+ 2PI	21.22 m ²
Chambre	11.66 m ²
Salle d'eau	4.63 m ²
Wc	1.49 m ²

NIVEAU
Rez-de-chaussée

Dressé le :
28/10/2019
Modifié le :
30/09/2020

Echelle :
1/50ème
1/200ème

TOTAL	42.35 m²
Annexe	
Terrasse	19.28 m ²

