
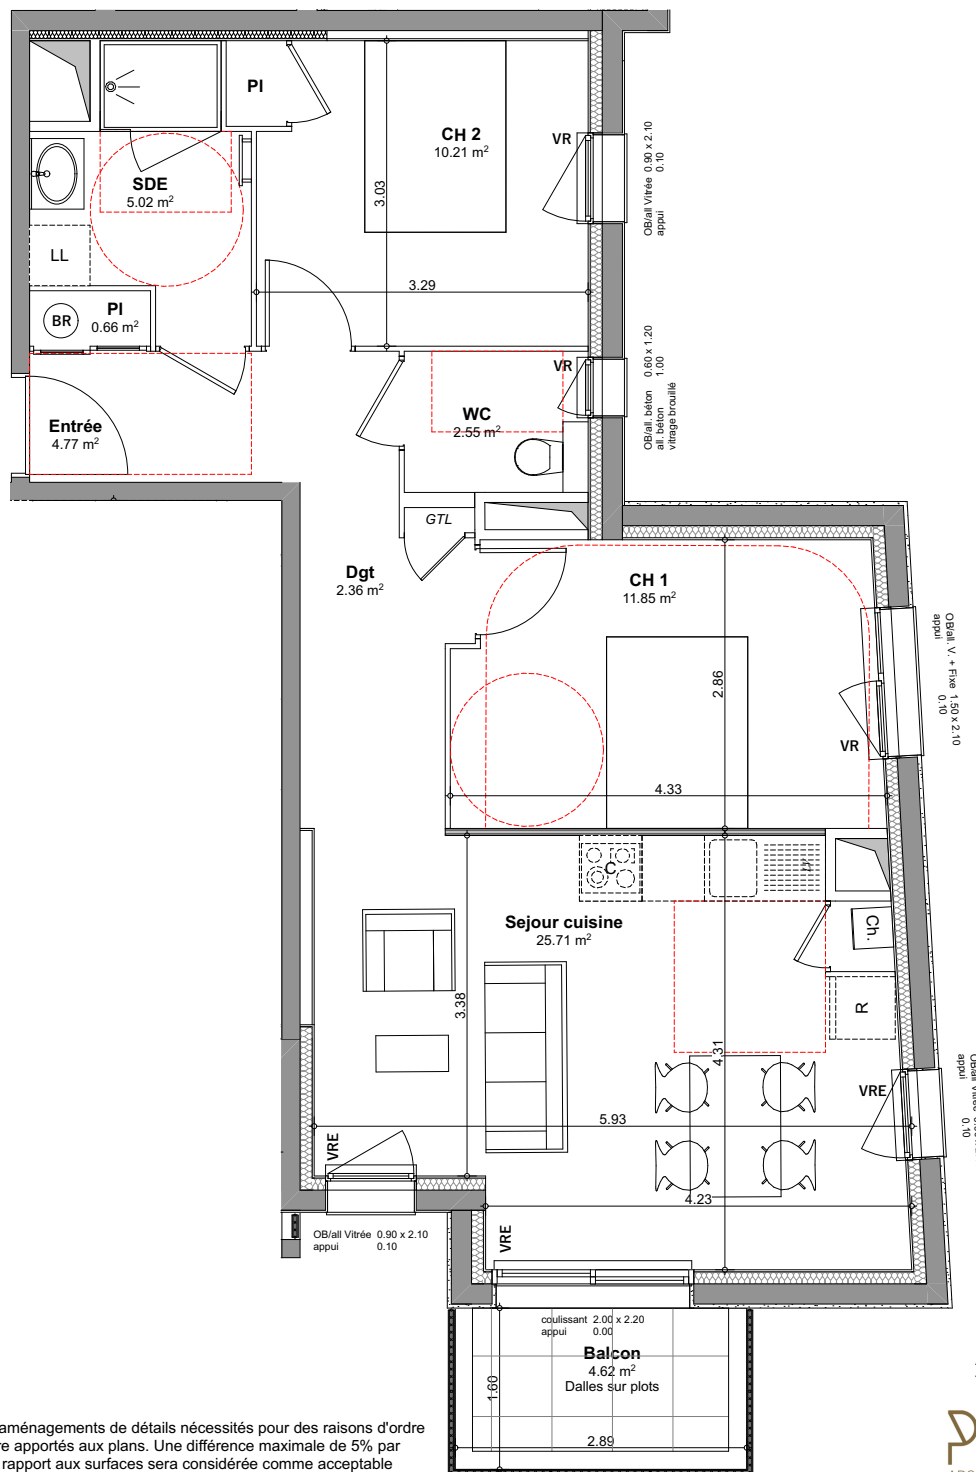


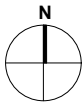

DOCUMENT NON CONTRACTUEL

Des modifications ultérieures ou des aménagements de détails nécessités pour des raisons d'ordre technique ou administratif pourront être apportés aux plans. Une différence maximale de 5% par rapport aux dimensions, et de 2% par rapport aux surfaces sera considérée comme acceptable

PRISM
ARCHITECTES ASSOCIÉES

PRISM Architectes Associées
104 Bd Georges Clemenceau 35200 Rennes
contact@prism-architectes.fr

Résidence LE ROUGET



Place Jean Hamelin - DOL DE BRETAGNE



PROMOTEUR DE VOTRE BIEN

**SCCV
LE ROUGET**
Rue des Îles Kerguelen
BP 26216
35762 ST GREGOIRE Cedex



T. 02 99 23 40 23
info@acp-immo.fr

T. 06 08 14 67 30
contact@amr-promotion.fr

APPARTEMENT
n°101
T3

NIVEAU
1er étage

Dressé le :
30/10/2019
Modifié le :
30/09/2020

Echelle :
1/75ème

SURFACES HABITABLES

Entrée+ PI	5.43 m²
Séjour - cuisine+ PI	25.71 m²
Chambre 1	11.85 m²
Chambre 2 + PI	10.21 m²
Salle d'eau	5.02 m²
Wc	2.55 m²
Dégagement	2.36 m²

TOTAL	63.13 m²
Annexe	
Balcon	4.62 m²

