



Résidence LE ROUGET



Place Jean Hamelin - DOL DE BRETAGNE




PROMOTEUR DE VOTRE BIEN

**SCCV
LE ROUGET**
Rue des Îles Kerguelén
BP 26216
35762 ST GREGOIRE Cedex



T. 02 99 23 40 23
info@acp-immo.fr

T. 06 08 14 67 30
contact@amr-promotion.fr

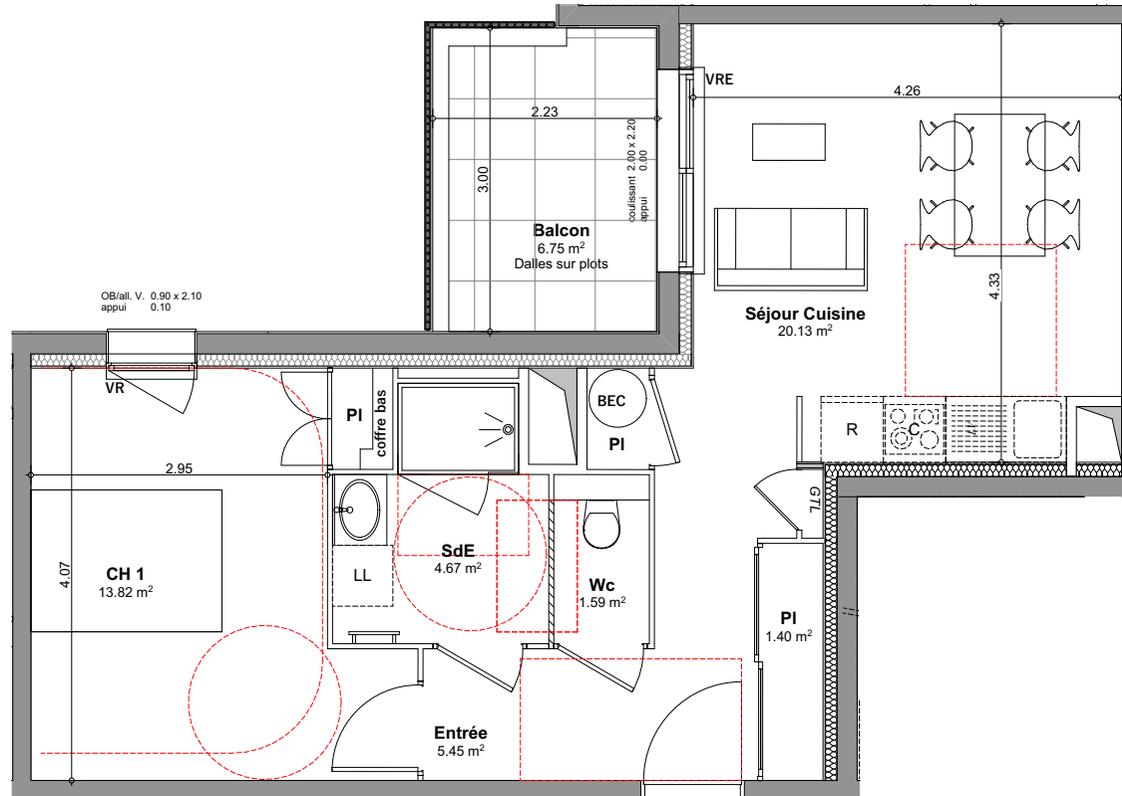

APPARTEMENT
n°105
T2

SURFACES HABITABLES	
Entrée + PI	6.85 m ²
Séjour-Cuisine + PI	20.13 m ²
Chambre + PI	13.82 m ²
Salle d'eau	4.67 m ²
Wc	1.59 m ²

NIVEAU
1er étage

Dressé le :
28/10/2019
Modifié le :
30/09/2020

Echelle :
1/75ème

TOTAL	47.06 m²
Annexe	
Balcon	6.75 m ²

DOCUMENT NON CONTRACTUEL

Des modifications ultérieures ou des aménagements de détails nécessités pour des raisons d'ordre technique ou administratif pourront être apportés aux plans. Une différence maximale de 5% par rapport aux dimensions, et de 2% par rapport aux surfaces sera considérée comme acceptable

PRISM
ARCHITECTES ASSOCIÉES

PRISM Architectes Associées
104 Bd Georges Clémenceau 35200 Rennes
contact@prism-architectes.fr

