

Résidence LE ROUGET



Place Jean Hamelin - DOL DE BRETAGNE




SCCV
LE ROUGET
Rue des Îles Kerguelen
BP 26216
35762 ST GREGOIRE Cedex



T. 02 99 23 40 23
info@acp-immo.fr

T. 06 08 14 67 30
contact@amr-promotion.fr

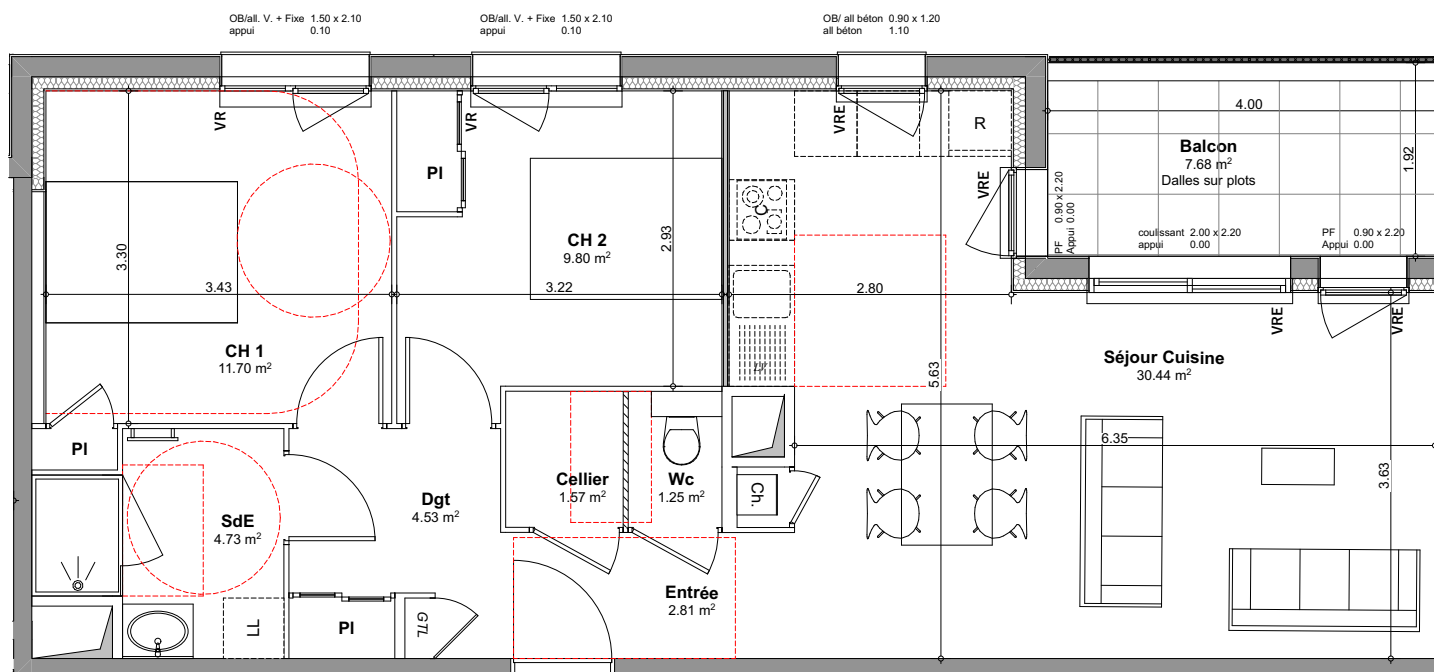

APPARTEMENT
n°106
T3

NIVEAU
1er étage

Dressé le :
30/10/2019
Modifié le :
30/09/2020

Echelle :
1/75ème

SURFACES HABITABLES	
Entrée	2.81 m²
Séjour - cuisine + PI	30.44 m²
Chambre 1 + PI	11.70 m²
Chambre 2 + PI	9.80 m²
Salle d'eau	4.73 m²
Wc	1.25 m²
Dégagement + PI	4.53 m²
Cellier	1.57 m²

TOTAL	66.83 m²
Annexe	
Balcon	7.68 m²

DOCUMENT NON CONTRACTUEL

Des modifications ultérieures ou des aménagements de détails nécessités pour des raisons d'ordre technique ou administratif pourront être apportés aux plans. Une différence maximale de 5% par rapport aux dimensions, et de 2% par rapport aux surfaces sera considérée comme acceptable

PRISM
ARCHITECTES ASSOCIÉES

PRISM Architectes Associées
104 Bd Georges Clémenceau 35200 Rennes
contact@prism-architectes.fr

