



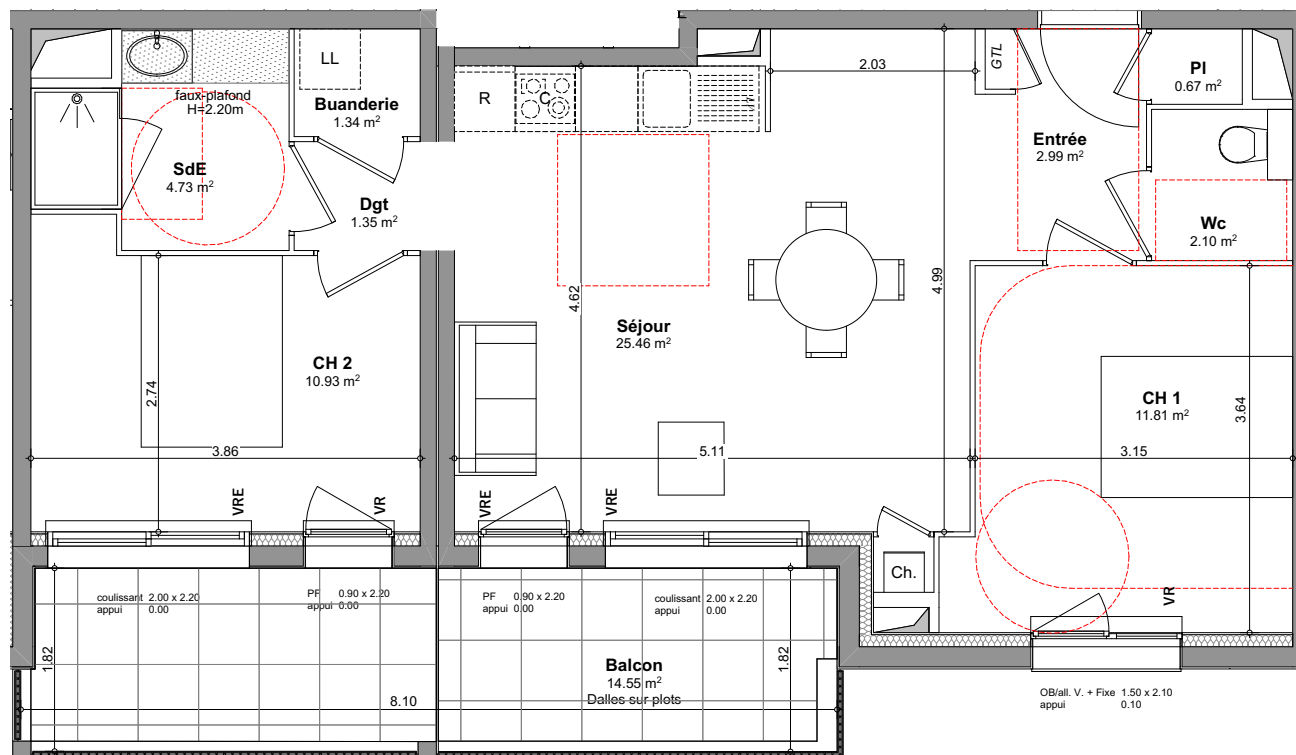

Résidence LE ROUGET

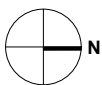

Place Jean Hamelin - DOL DE BRETAGNE



SCCV
LE ROUGET
Rue des Îles Kerguelen
BP 26216
35762 ST GREGOIRE Cedex



T. 02 99 23 40 23
info@acp-immo.fr

T. 06 08 14 67 30
contact@amr-promotion.fr

APPARTEMENT
n° **209**
T3

NIVEAU
2ème étage

Dressé le :
30/10/2019
Modifié le :
30/09/2020

Echelle :
1/75ème

SURFACES HABITABLES	
Entrée + PI	3.66 m²
Séjour - cuisine + PI	25.46 m²
Chambre 1	11.81 m²
Chambre 2	10.93 m²
Salle d'eau	4.73 m²
Buanderie	1.34 m²
Wc	2.10 m²
Dégagement	1.35 m²

TOTAL	61.38 m²
Annexe	
Balcon	14.55 m²

DOCUMENT NON CONTRACTUEL

Des modifications ultérieures ou des aménagements de détails nécessités pour des raisons d'ordre technique ou administratif pourront être apportés aux plans. Une différence maximale de 5% par rapport aux dimensions, et de 2% par rapport aux surfaces sera considérée comme acceptable

PRISM
ARCHITECTES ASSOCIÉES

PRISM Architectes Associées
104 Bd Georges Clémenceau 35200 Rennes
contact@prism-architectes.fr

