

Résidence LE ROUGET



Place Jean Hamelin - DOL DE BRETAGNE




**SCCV
LE ROUGET**
Rue des Îles Kerguelén
BP 26216
35762 ST GREGOIRE Cedex



T. 02 99 23 40 23
info@acp-immo.fr

T. 06 08 14 67 30
contact@amr-promotion.fr

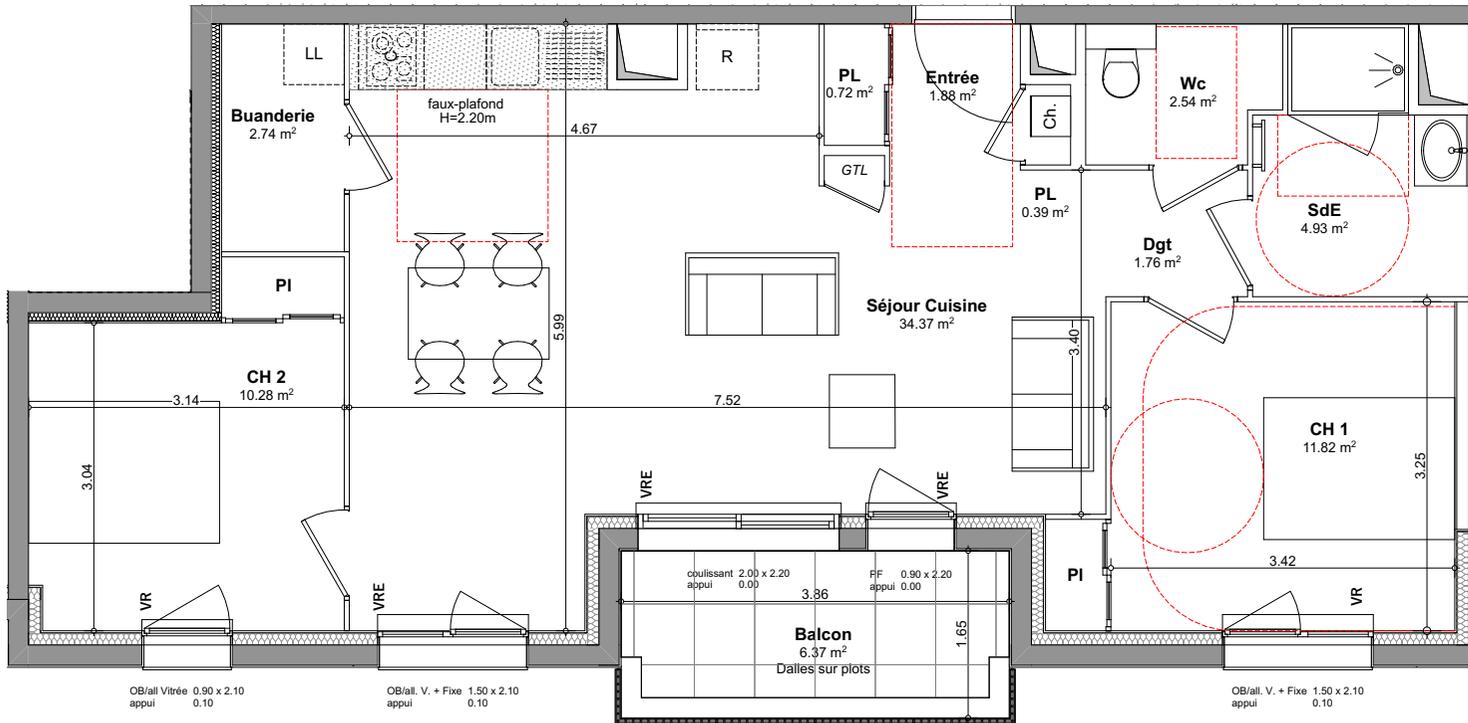

APPARTEMENT
n°210
T3

NIVEAU
2ème étage

Dressé le :
30/10/2019
Modifié le :
30/09/2020

Echelle :
1/75ème

SURFACES HABITABLES	
Entrée + 2PI	2.99 m ²
Séjour - cuisine	34.37 m ²
Chambre 1 + PI	11.82 m ²
Chambre 2 + PI	10.28 m ²
Salle d'eau	4.93 m ²
Buanderie	2.74 m ²
Wc	2.54 m ²
Dégagement	1.76 m ²

TOTAL	71.43 m²
Annexe	
Balcon	6.37 m ²

DOCUMENT NON CONTRACTUEL

Des modifications ultérieures ou des aménagements de détails nécessités pour des raisons d'ordre technique ou administratif pourront être apportés aux plans. Une différence maximale de 5% par rapport aux dimensions, et de 2% par rapport aux surfaces sera considérée comme acceptable

PRISM
ARCHITECTES ASSOCIÉES

PRISM Architectes Associées
104 Bd Georges Clémenceau 35200 Rennes
contact@prism-architectes.fr

