


"Le Tric'horn"

38 logements
Rue de St Malo
35 000 RENNES

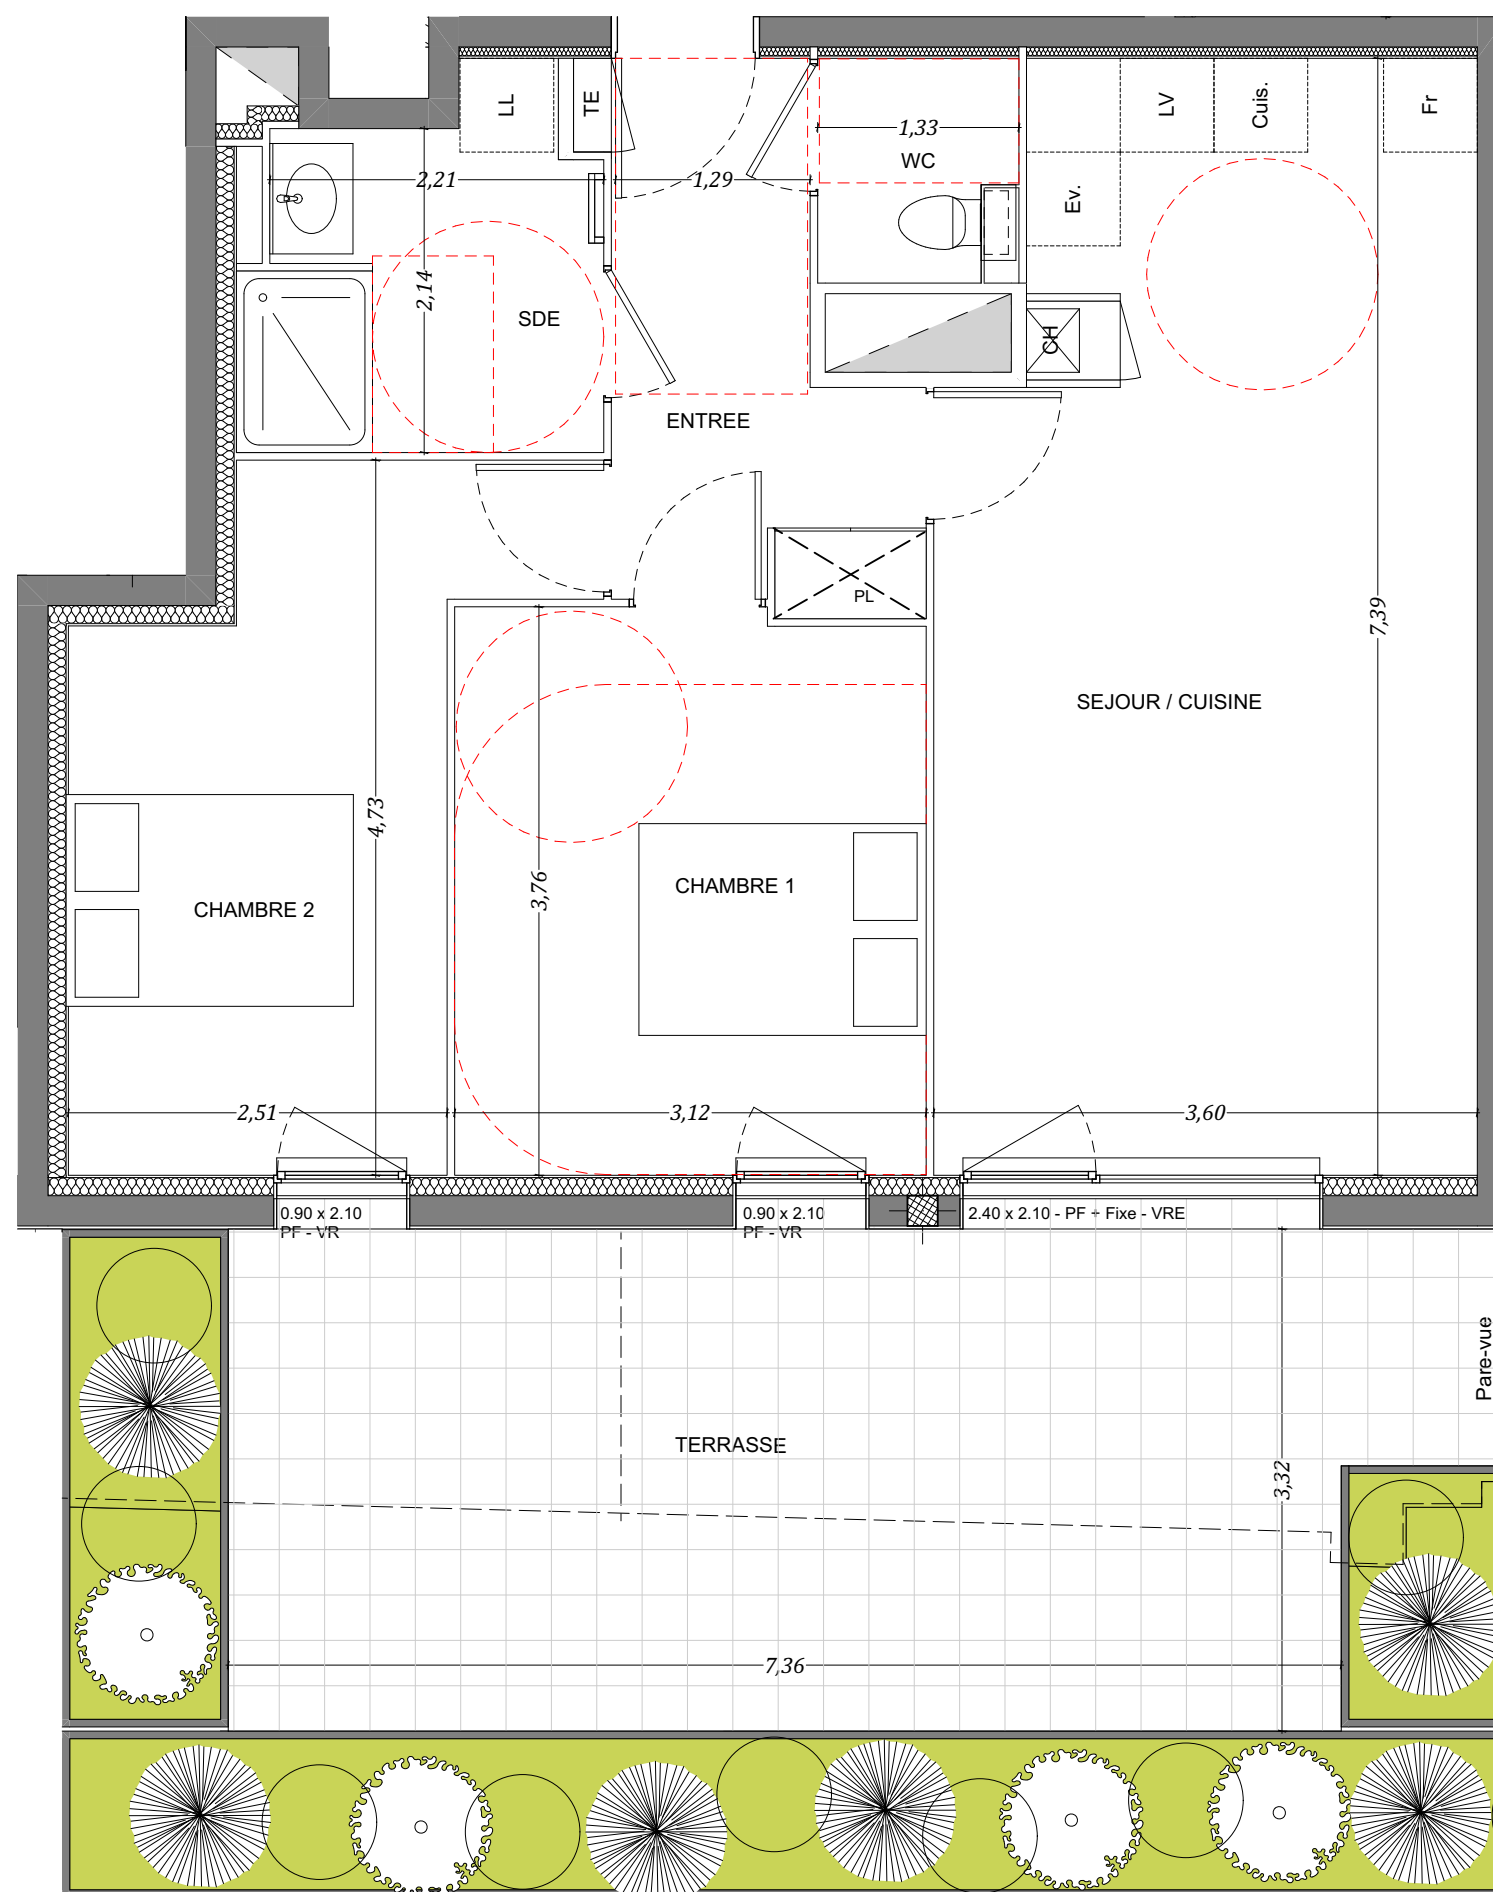

SCCV ACP HABITAT
Parc Edonia- Bât F- Rue des Iles Kerguelen
BP 26216, 35762 Saint Grégoire
02 99 23 40 23 - www.acp-immo.fr

L²A

L²A
Architecte
1 quai Lamennais, 35000 Rennes
02 99 77 97 02

Logement T3

RDC

A 03

TABLEAU DES SURFACES HABITABLES (m²)

Pièces	Surfaces
Entrée + PL	6,06 m ²
Séjour-Cuisine	25,16 m ²
Chambre 1	11,59 m ²
Chambre 2	11,50 m ²
SDE	5,22 m ²
WC	1,98 m ²
TOTAL	61,51 m²

ANNEXE

Terrasse : 26.5 m²

Nota: Des modifications ou des aménagements de détails nécessaires pour des raisons d'ordre technique ou administratif pourront être reportés sur les plans. Une différence maximale de 5% par rapport aux dimensions et de 2% par rapport aux surfaces sera considérée comme acceptable

Echelle: 1/50 ème

Document non contractuel.



modifié le: 11/09/2020

Indice 06

