

"Le Tric'horn"

38 logements
Rue de St Malo
35 000 RENNES



SCCV ACP HABITAT
Parc Edonia- Bât F- Rue des Iles Kerguelen
BP 26216, 35762 Saint Grégoire
02 99 23 40 23 - www.acp-immo.fr





L²A
Architecte
1 quai Lamennais, 35000 Rennes
02 99 77 97 02

Logement T3	
Etage 1	A 14
TABLEAU DES SURFACES HABITABLES (m ²)	


Pièces	Surfaces
Entrée + PL	4,63 m ²
Salon - Cuisine	28,05 m ²
Chambre 1	12,56 m ²
Chambre 2	9,83 m ²
SDE	4,72 m ²
Dgmt	1,99 m ²
WC	1,37 m ²
TOTAL	63,15 m²

ANNEXE
Balcon : 11.8 m²

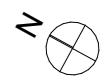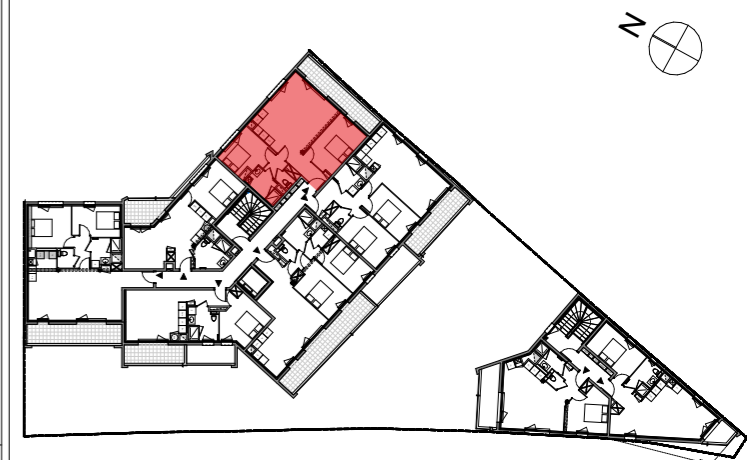

Nota: Des modifications ou des aménagements de détails nécessaires pour des raisons d'ordre technique ou administratif pourront être reportés sur les plans. Une différence maximale de 5% par rapport aux dimensions et de 2% par rapport aux surfaces sera considérée comme acceptable

Echelle: 1/50 ème
Document non contractuel.

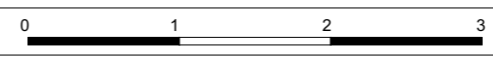

modifié le: 11/09/2020

Indice 06