

"Le Tric'horn"

38 logements
Rue de St Malo
35 000 RENNES



SCCV ACP HABITAT
Parc Edonia- Bât F- Rue des Iles Kerguelen
BP 26216, 35762 Saint Grégoire
02 99 23 40 23 - www.acp-immo.fr





L²A
Architecte
1 quai Lamennais, 35000 Rennes
02 99 77 97 02

Logement T3	
Etage 1	A 15

TABLEAU DES SURFACES HABITABLES (m²)


Pièces	Surfaces
Entrée + PL	4,81 m²
Séjour - Cuisine	26,91 m²
Chambre 1	11,95 m²
Chambre 2	10,57 m²
SDE	4,61 m²
Dgmt	3,29 m²
WC	1,74 m²
TOTAL	63,88 m²

ANNEXE
Balcon : 10.3 m²

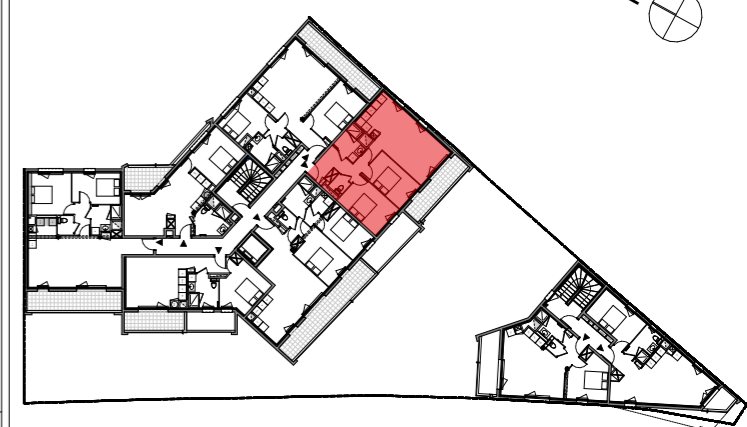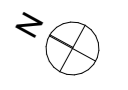

Nota: Des modifications ou des aménagements de détails nécessaires pour des raisons d'ordre technique ou administratif pourront être reportés sur les plans. Une différence maximale de 5% par rapport aux dimensions et de 2% par rapport aux surfaces sera considérée comme acceptable

Echelle: 1/50 ème
Document non contractuel.

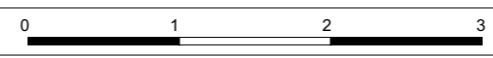

modifié le: 11/09/2020

Indice 06