

# "Le Tric'horn"

38 logements  
Rue de St Malo  
35 000 RENNES



**SCCV ACP HABITAT**  
Parc Edonia- Bât F- Rue des Iles Kerguelen  
BP 26216, 35762 Saint Grégoire  
02 99 23 40 23 - www.acp-immo.fr





**L²A**  
Architecte  
1 quai Lamennais, 35000 Rennes  
02 99 77 97 02

Logement T4	
Etage 5	A 51

### TABLEAU DES SURFACES HABITABLES (m<sup>2</sup>)

Pièces	Surfaces
Entrée + PL	5,40 m <sup>2</sup>
Séjour - Cuisine	42,31 m <sup>2</sup>
Chambre 1 + Dressing	11,27 m <sup>2</sup>
Chambre 2	9,51 m <sup>2</sup>
Chambre 3	11,45 m <sup>2</sup>
SDE 1	6,07 m <sup>2</sup>
SDE 2	2,27 m <sup>2</sup>
Rangement	1,73 m <sup>2</sup>
Dgmt	7,49 m <sup>2</sup>
<b>TOTAL</b>	<b>100,44</b>

ANNEXE	
Balcon 1	12,7m <sup>2</sup>
Balcon 2	6,7m <sup>2</sup>

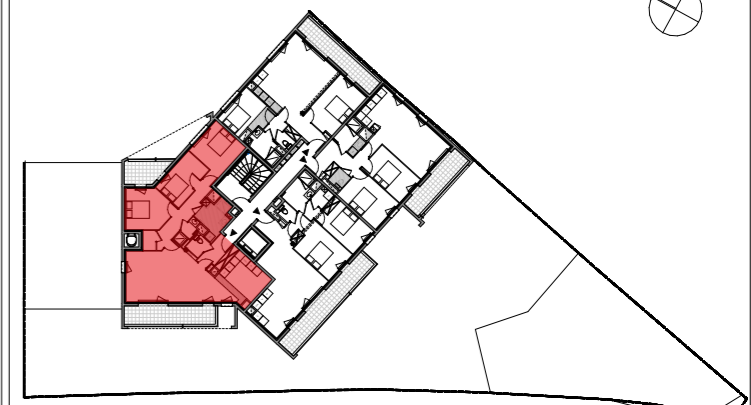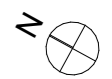

Nota: Des modifications ou des aménagements de détails nécessaires pour des raisons d'ordre technique ou administratif pourront être reportés sur les plans. Une différence maximale de 5% par rapport aux dimensions et de 2% par rapport aux surfaces sera considérée comme acceptable

Echelle : 1/75 ème

Document non contractuel.