

# "Le Tric'horn"

38 logements  
Rue de St Malo  
35 000 RENNES



**SCCV ACP HABITAT**  
Parc Edonia- Bât F- Rue des Iles Kerguelen  
BP 26216, 35762 Saint Grégoire  
02 99 23 40 23 - www.acp-immo.fr





**L²A**  
Architecte  
1 quai Lamennais, 35000 Rennes  
02 99 77 97 02

Logement T3	
Etage 5	A 53
TABLEAU DES SURFACES HABITABLES (m <sup>2</sup> )	


Pièces	Surfaces
Entrée + PL	4,81 m <sup>2</sup>
Séjour - Cuisine	26,91 m <sup>2</sup>
Chambre 1	11,95 m <sup>2</sup>
Chambre 2	10,57 m <sup>2</sup>
SDE 1	4,61 m <sup>2</sup>
Dgmt	3,29 m <sup>2</sup>
WC	1,74 m <sup>2</sup>
<b>TOTAL</b>	<b>63,88 m<sup>2</sup></b>

ANNEXE
Balcon : 10.3 m <sup>2</sup>

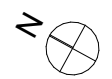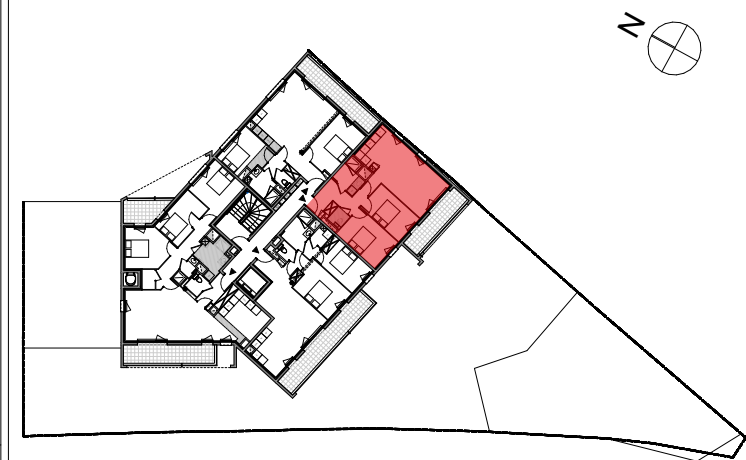

Nota: Des modifications ou des aménagements de détails nécessaires pour des raisons d'ordre technique ou administratif pourront être reportés sur les plans. Une différence maximale de 5% par rapport aux dimensions et de 2% par rapport aux surfaces sera considérée comme acceptable

Echelle: 1/50 ème  
Document non contractuel.

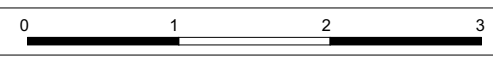

modifié le: 11/09/2020

Indice 06