

# "Le Tric'horn"

38 logements  
Rue de St Malo  
35 000 RENNES



**SCCV ACP HABITAT**  
Parc Edonia- Bât F- Rue des Iles Kerguelen  
BP 26216, 35762 Saint Grégoire  
02 99 23 40 23 - www.acp-immo.fr

## L<sup>2</sup>A


**L<sup>2</sup>A**  
Architecte  
1 quai Lamennais, 35000 Rennes  
02 99 77 97 02

Logement T4	
Etage 6	A 62

### TABLEAU DES SURFACES HABITABLES (m<sup>2</sup>)

Pièces	Surfaces
Entrée + PL	3,80 m <sup>2</sup>
Séjour - Cuisine	34,95 m <sup>2</sup>
Chambre 1	12,55 m <sup>2</sup>
Chambre 2	10,69 m <sup>2</sup>
Chambre 3	11,00 m <sup>2</sup>
SDE 1	4,93 m <sup>2</sup>
SDE 2	2,23 m <sup>2</sup>
Cellier	3,32 m <sup>2</sup>
Dgmt + PL	7,06 m <sup>2</sup>
Rgmt	1,38 m <sup>2</sup>
WC	1,29 m <sup>2</sup>
<b>TOTAL</b>	<b>93,20 m<sup>2</sup></b>

ANNEXE	
Terrasse	22.5 m <sup>2</sup>
Balcon	11.0 m <sup>2</sup>

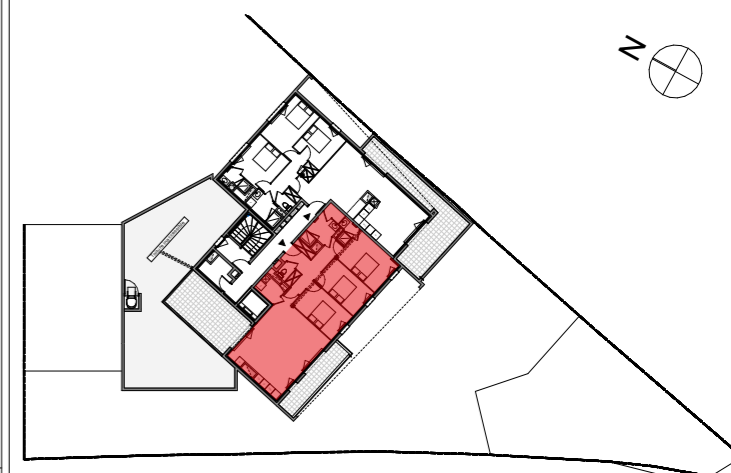

Nota: Des modifications ou des aménagements de détails nécessaires pour des raisons d'ordre technique ou administratif pourront être reportés sur les plans. Une différence maximale de 5% par rapport aux dimensions et de 2% par rapport aux surfaces sera considérée comme acceptable

Echelle : 1/75 ème

Document non contractuel.